DETALHE PAVIMENTAÇÃO CANTEIRO CENTRAL

ESC 1:10

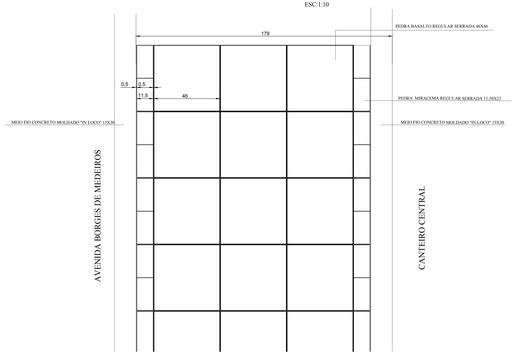

DETALHE 02 - TRAVESSIA ELEVADA

ESC. 1:50

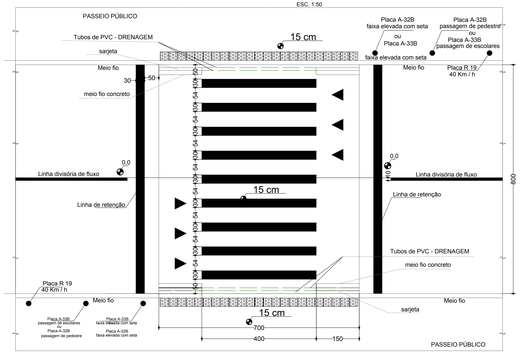

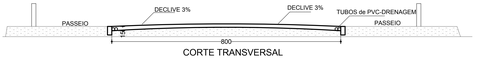

PREFEITURA MUNICIPAL DE SANTO ANTÔNIO DA PATRULHA
SECRETARIA MUNICIPAL DA GESTÃO E DO PLANEJAMENTO

OBRA: Revitalização de parte da Av. Borges de Medeiros		
ENDEREÇO: AV. BORGES DE MEDEIROS	DATA: 15/04/2019	PRANCHA: 03/04
PROJ. ARQUITETÔNICO: ARQ.ANA CLARA BERGAMIM/ CAU / A37586-4	ESCALA: INDICADA	
CONTEÚDO: DETALHES	ÁREA: 8.775,00m²	

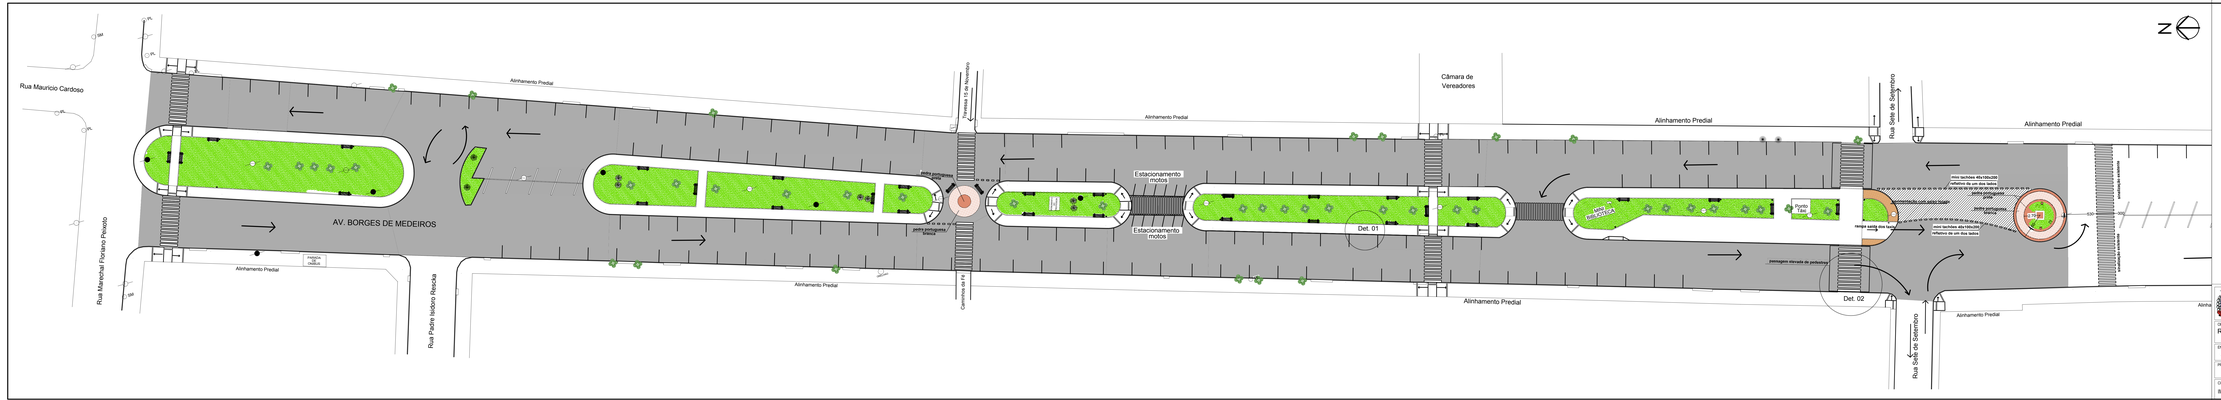

PREFEITURA MUNICIPAL DE SANTO ANTÔNIO DA PATRULHA
SECRETARIA MUNICIPAL DA GESTÃO E DO PLANEJAMENTO

OBRA: Revitalização de parte da Av. Borges de Medeiros		
ENDEREÇO: AV. BORGES DE MEDEIROS	DATA: 15/04/2019	PRANCHA: 02/04
PROJ. ARQUITETÔNICO: ARQ.ANA CLARA BERGAMIM/ CAU / A37586-4	ESCALA: 1:250	
CONTEÚDO: IMPLANTAÇÃO	ÁREA: 8.775,00m²	