



PREFEITURA MUNICIPAL DE SANTO ANTONIO DA PATRULHA
 Secretaria Municipal da Gestão e do Planejamento

Quadra Coberta com Vestiário - Projeto Padrão FNDE

ENDEREÇO Rua Alcides Cardenal de Souza nº 232, Bairro - Passo dos Ramos	DATA DEZEMBRO 2013	FRANQUIA ARQ. 1C/05
PROJETO Eng. Civil - Janias Farias Machado CREA 141906	ESCALA: 1:250 Desenho: Janias F. Machado	
CONTEÚDO Planta de Locação		

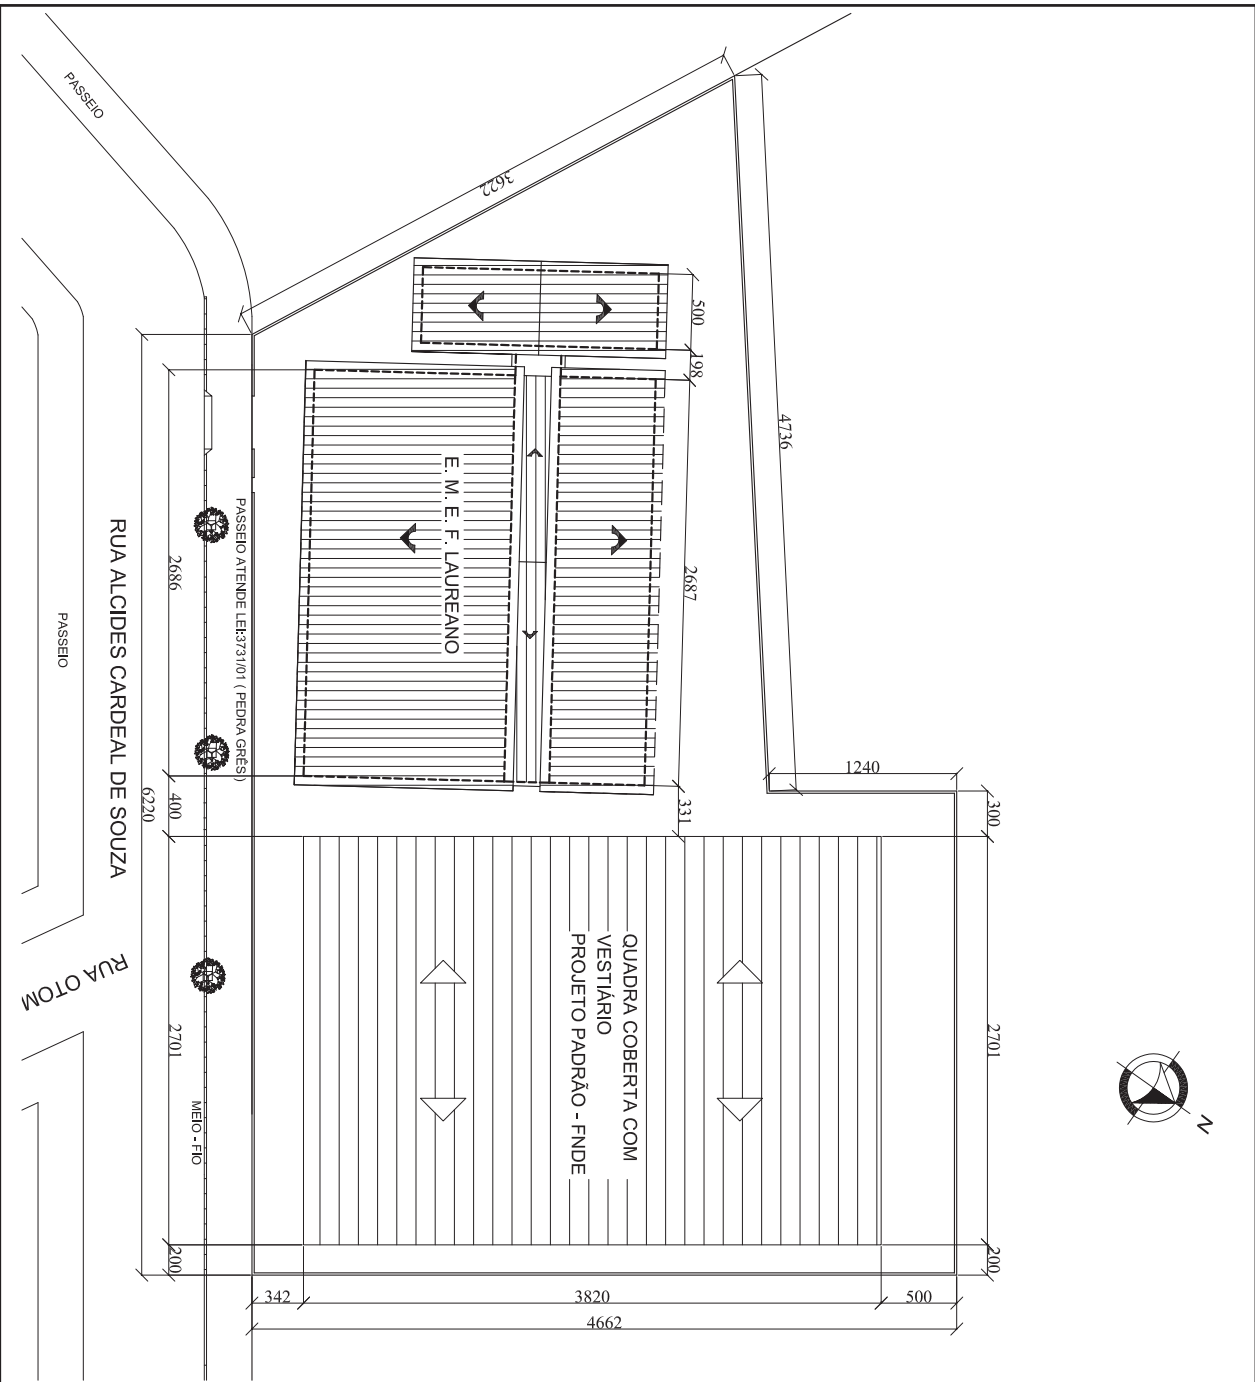


PREFEITURA MUNICIPAL DE
SANTO ANTONIO DA PATRULHA

Secretaria Municipal da Gestão e
do Planejamento

Quadra Coberta com Vestiário - Projeto Padrão FNDE

ENDEREÇO Rua Alcides Cardenal de Souza nº 232 Bairro - Passo dos Ramos	DATA DEZEMBRO 2013	FRANQUIA ARQ.
PROJETO Eng. Civil - Janias Farias Machado CREA 141906	ESCALA: 1:250	IB/05
CONTEÚDO Planta de Localização	Desenhado: Jânias F. Machado	

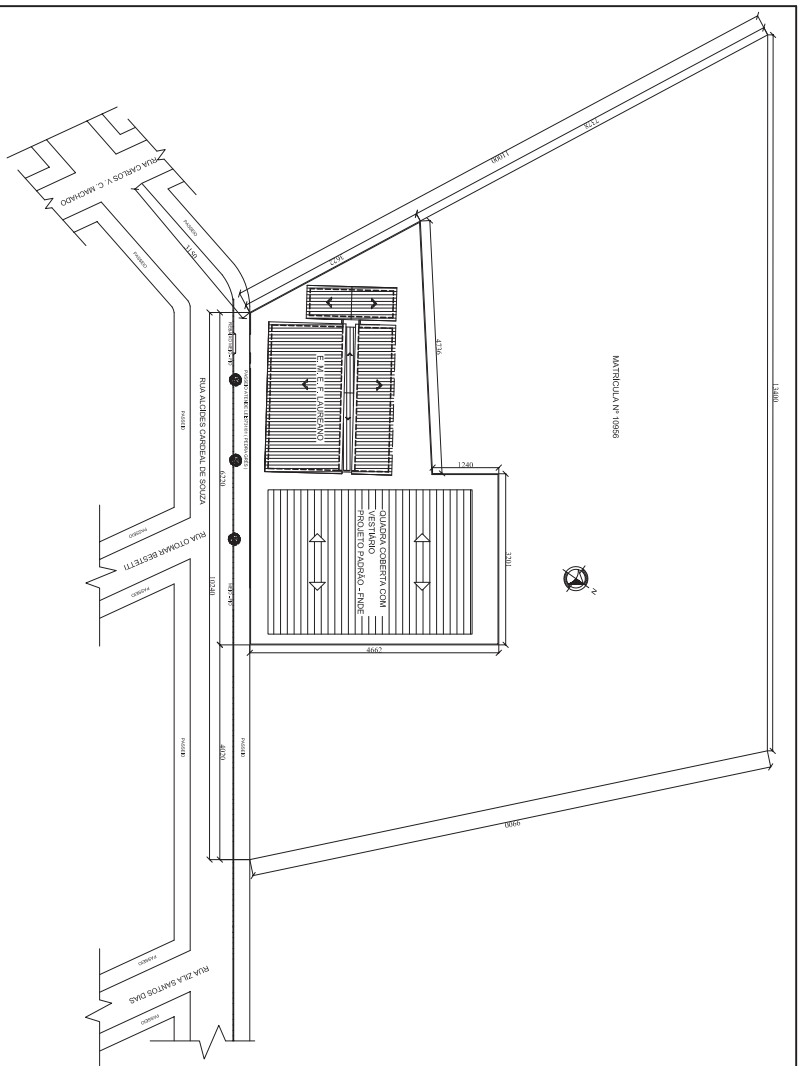

PREFEITURA MUNICIPAL DE
SANTO ANTONIO DA PATRULHA

Secretaria Municipal da Gestão e
do Planejamento

Quadra Coberta com Vestiário - Projeto Padrão FNDE

		<p>FRANCOIA ARQ. 1A/05</p>	